


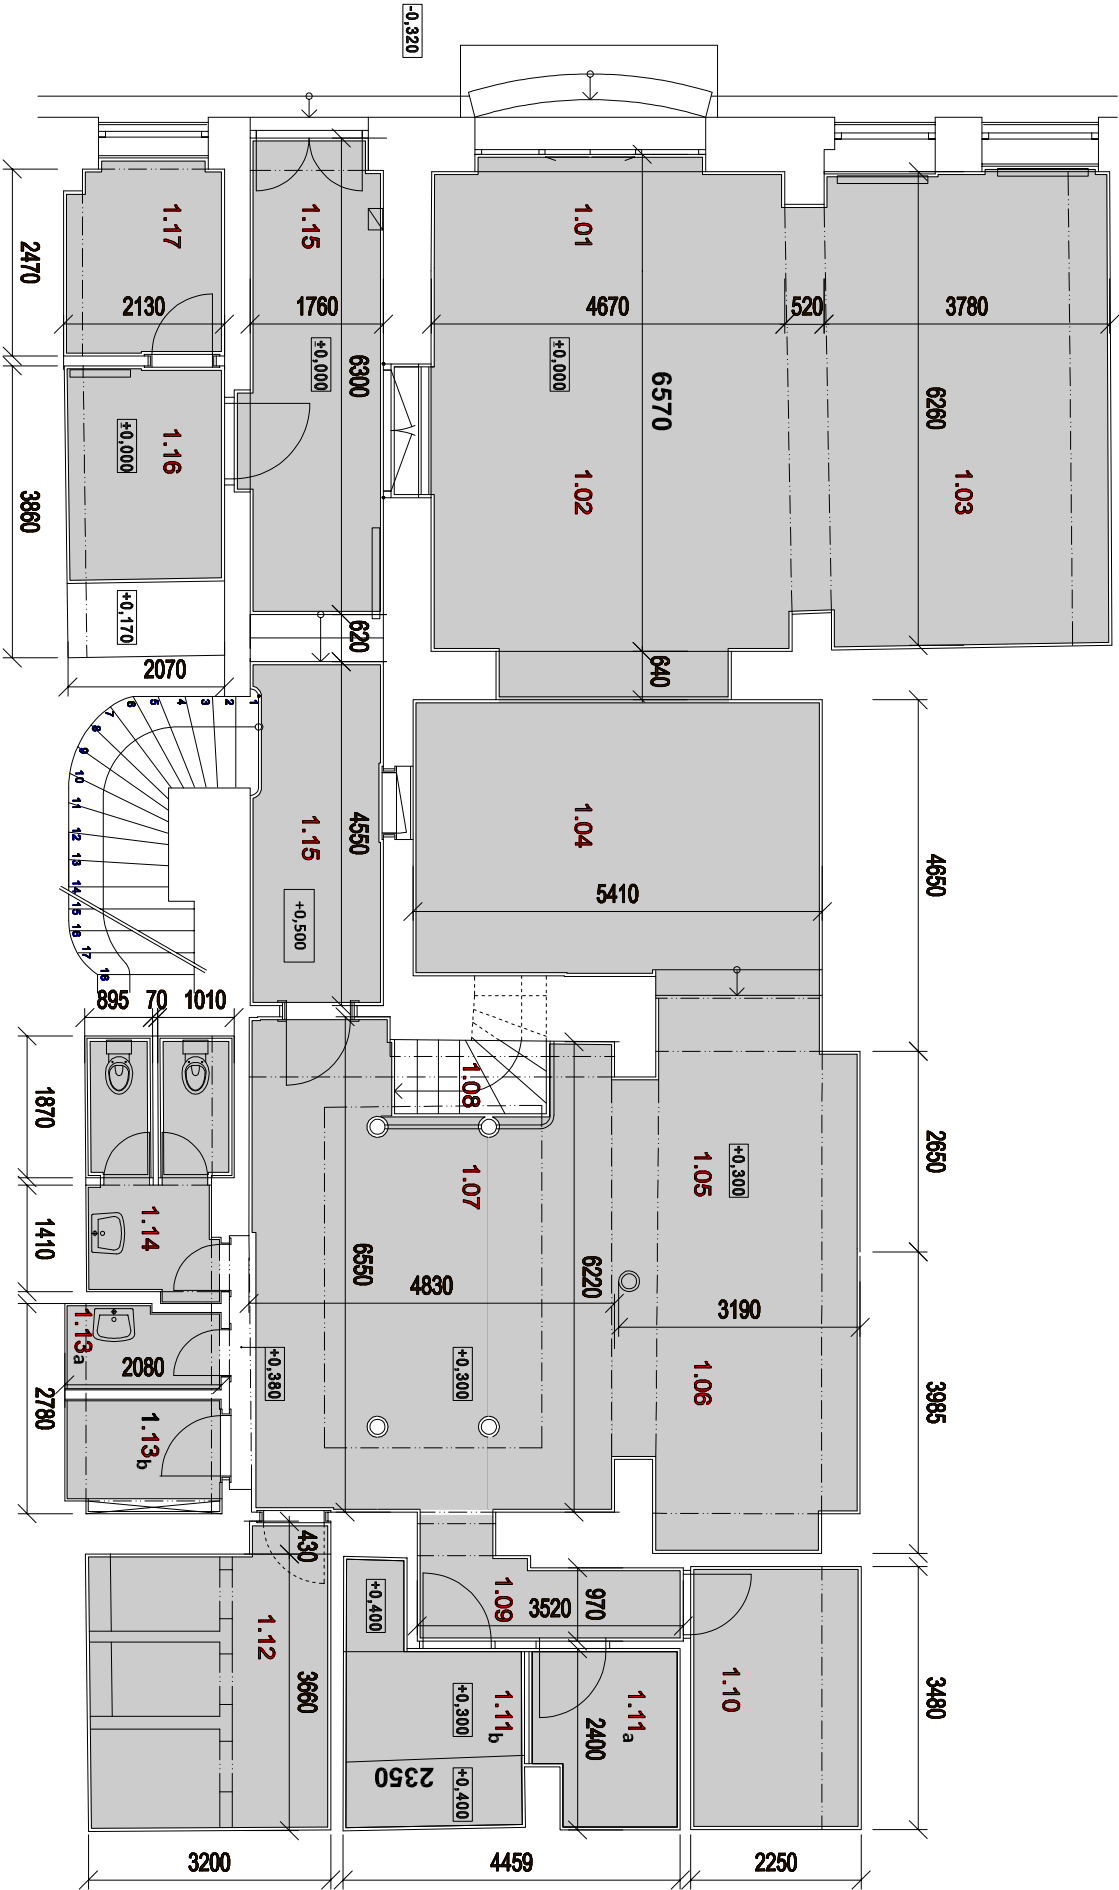

OZN.	MIESTNOSŤ	/ m ² /	PLOCHA
1.01	ZÁDVERIE PÔVODNE	5,8 m2	33,2
1.02	FOYER PÔVODNE	27,4 m2	
1.03	KANCELÁRIA / PREDAJŇA		26,5
1.04	KANCELÁRIA / PREDAJŇA		19,6
1.05	PÔVODNE CHODBA	10,5 m2	22,2
1.06	PÔVODNE KANCELÁRIA	11,7 m2	
1.07	ZASADACIA MIESTNOSŤ/PREDAJŇA		28,6
1.08	SCHODISKO		2,7
1.09	CHODBA		4,2
1.10	TECHNICKÁ MIESTNOSŤ		7,8
1.11a	ZÁZEMIE / PÔVODNE TREZOR		4,1
1.11b	ZÁZEMIE / PÔVODNE TREZOR		6,3
1.12	KABÍNKY / PÔV. DENNÁ MIESTNOSŤ		12,2
1.13a	UPRÁTOVAČKA	Pôv. spolu 5,7	2,1
1.13b	ROZVODŇA		2,7
1.14	WC		5,8
1.15	CHODBA		20,2
1.16	MIESTNOSŤ		8,0
1.17	MIESTNOSŤ		5,4

LEGENDA MIESTNOSTÍ 1.NP :

SPRACOVATEĽ :

Ing.arch. Martin TAKÁČ

autORIZOVANÝ ARCHITEKT SKA

tel. : 0905 356 128

POLYFUNKČNÝ OBJEKT

Mlynská ul. č. 7, Košice

Investor : TECHNOINVENT s.r.o.

PODORYS 1.NP - SKUTKOVÝ STAV

Fomát: A3

Mierka : 1 : 100

Dátum : 10 / 2019

Výkr.č.

02