


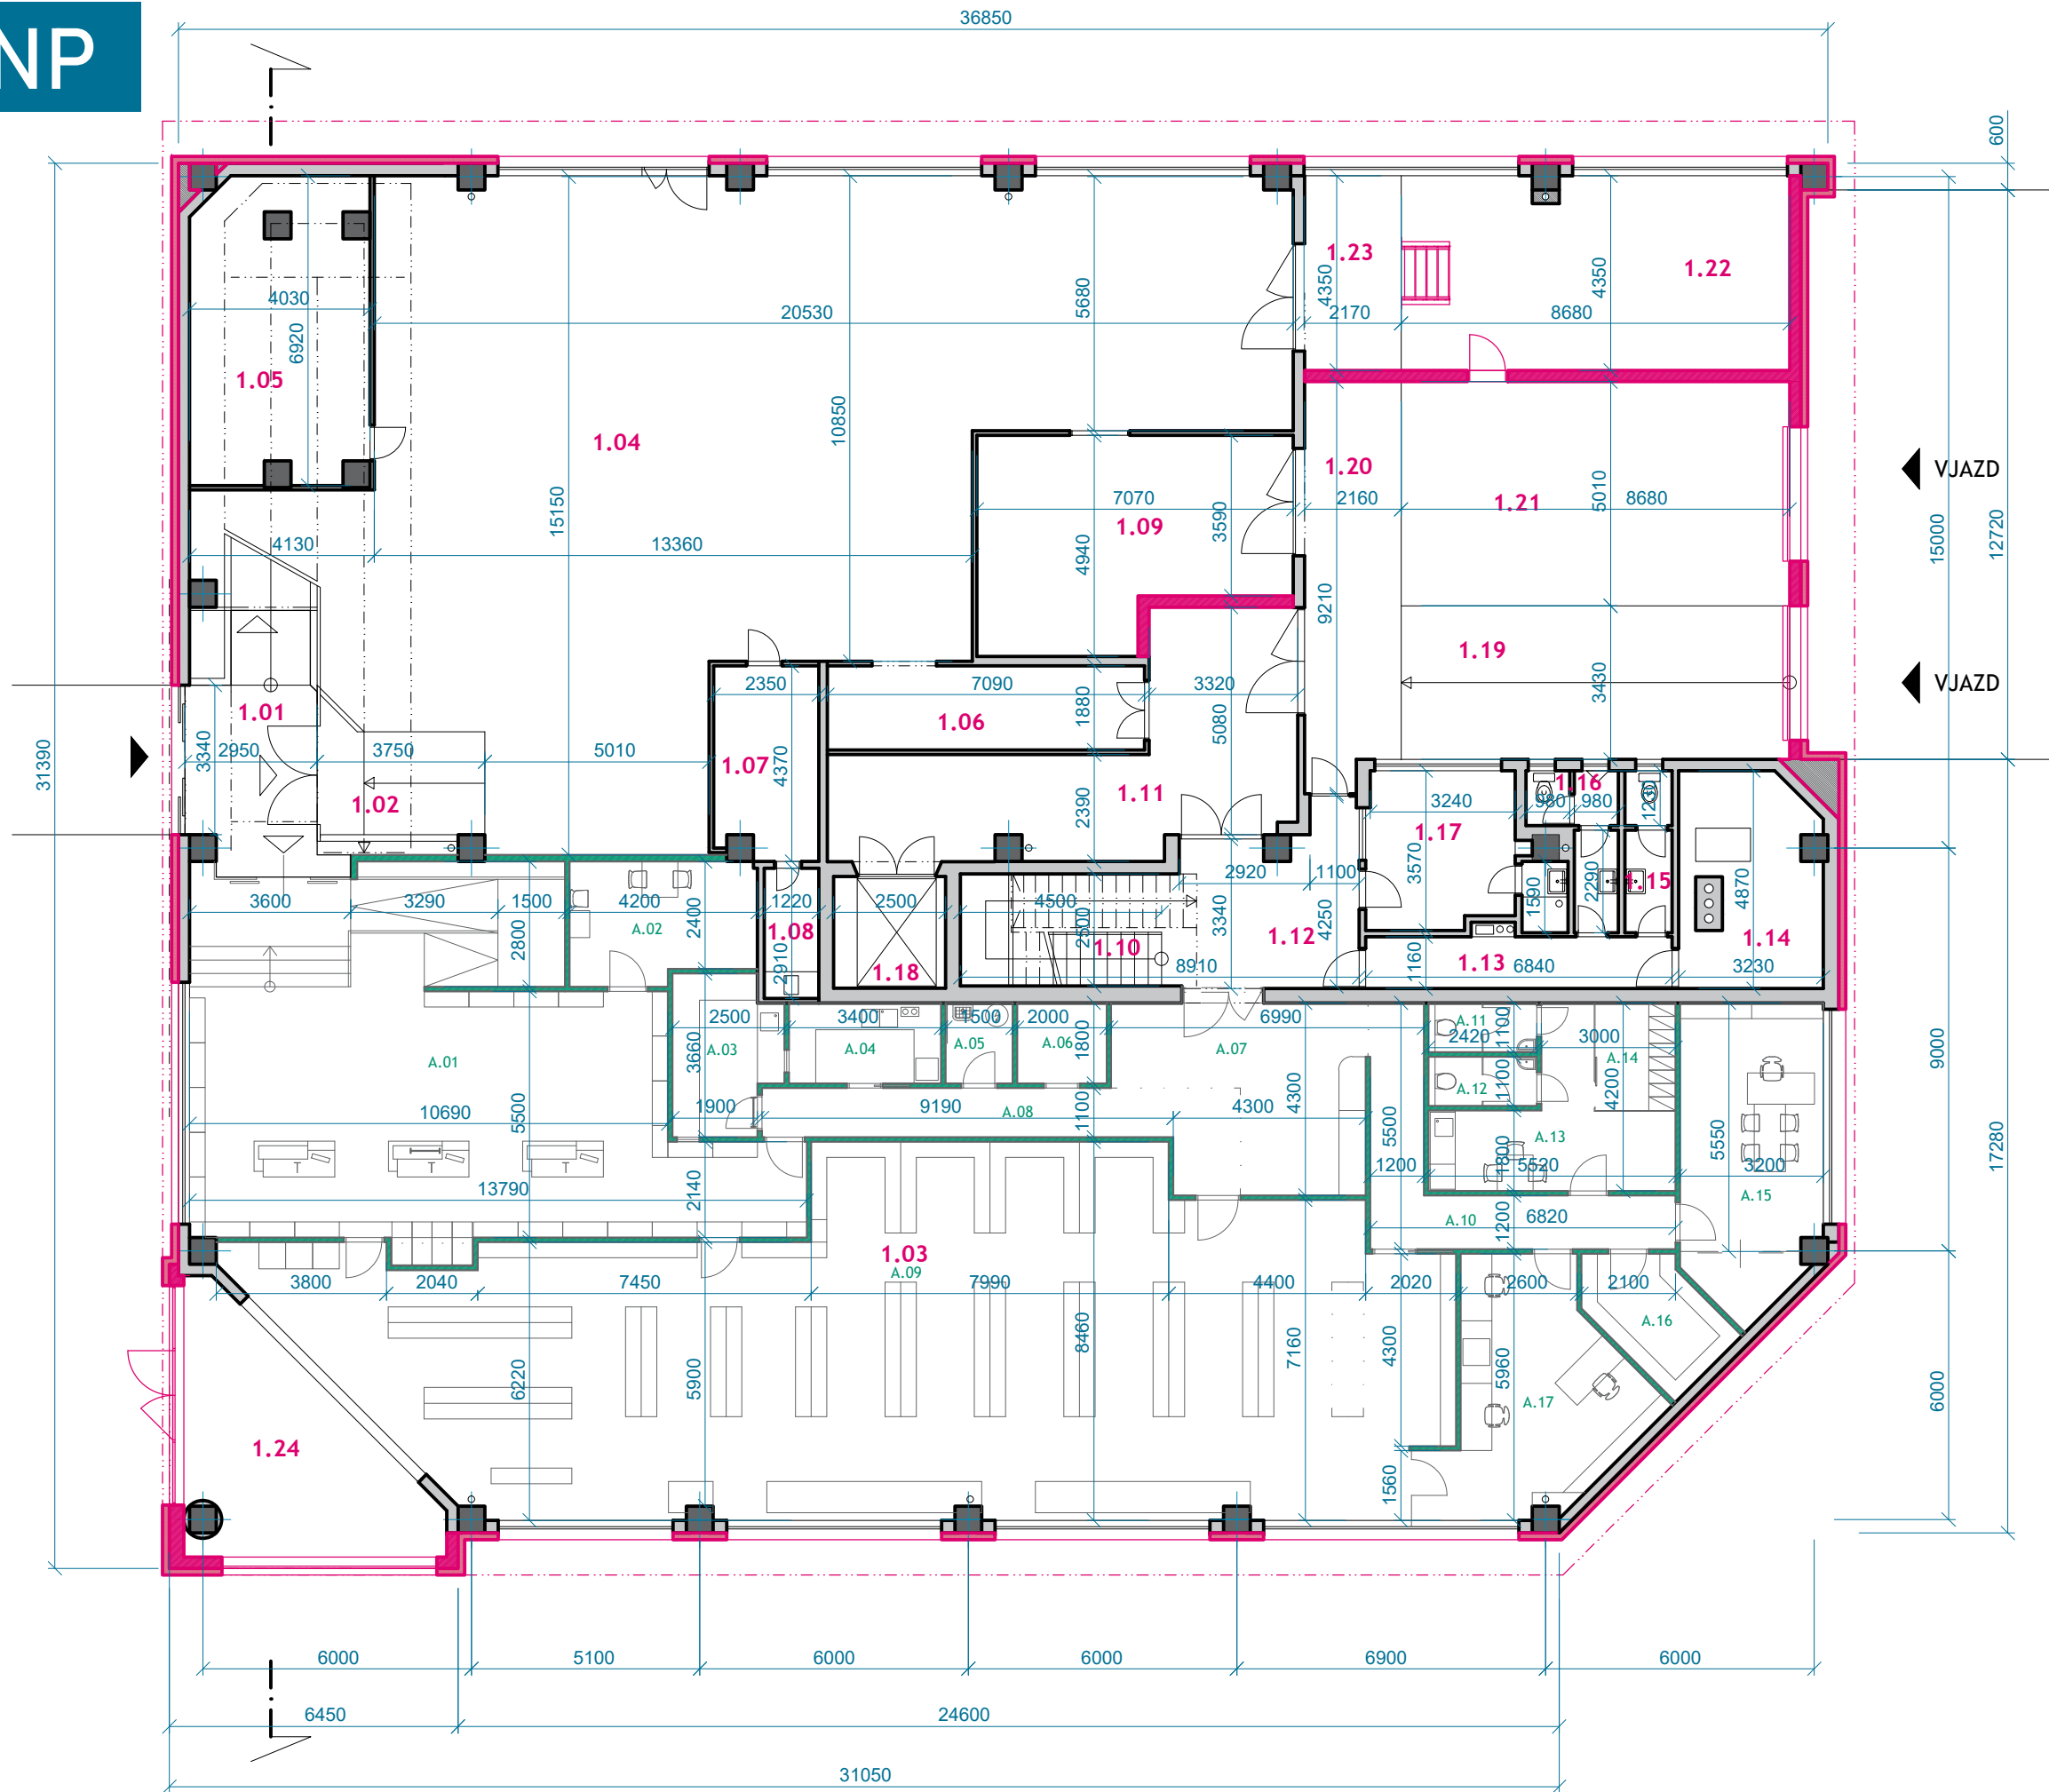

LEGENDA MIESTNOSTÍ 1.NP


OZN.	MIESTNOSŤ	m2
1.01	ZÁDVERIE	15,3
1.02	VSTUPNÝ PRIESTOR (RAMPA)	10,3
1.03	PREDAJŇA (LEKÁREŇ)	410,6
1.04	PREDAJŇA	216,6
1.05	SKLAD POD RAMPOU	26,1
1.06	SKLAD	13,3
1.07	MIESTNOSŤ ZAMESTNANCI	9,8
1.08	KUCHYNKA	3,6
1.09	SKLAD	30,2
1.10	SCHODISKO	6,9
1.11	CHODBA	33,8
1.12	CHODBA	19,5
1.13	CHODBA	7,9
1.14	KOTOLŇA	14,1
1.15	WC ŽENY	3,7
1.16	WC MUŽI	4,6
1.17	ŠATŇA + SPRCHA	13,1
1.18	NÁKLADNÝ VÝŤAH	6,2
1.19	RAMPA	29,8
1.20	NAKLADACIA ČASŤ	19,1
1.21	HOSPODÁRSKY DVOR	43,5
1.22	SKLAD	37,4
1.23	NAKLADACIA ČASŤ	9,4
1.24	SKLAD	22,6

PLOCHA SPOLU: 1007,4 m2

LEGENDA M. 1.NP - VIP Lekáreň

OZN.	MIESTNOSŤ	m2
A.01	OFICÍNA	89,32
A.02	DÔVERNÝ ROZHOVOR	10,86
A.03	LABORATÓRIUM	8,03
A.04	UMÝVÁREŇ	6,12
A.05	VÝLEVKA (UPRATOVAČKA)	2,70
A.06	PREEXPIROVANÉ LIEKY	3,60
A.07	PRÍJEM LIEKOV	17,59
A.08	CHODBA	13,71
A.09	SKLAD LIEKOV	173,78
A.10	CHODBA	13,40
A.11	WC ZAMESTNANCI - Ž	2,66
A.12	WC ZAMESTNANCI - M	2,66
A.13	KUCHYNKA	12,73
A.14	ŠATŇA	4,32
A.15	KANCELÁRIA	20,71
A.16	ARCHÍV	6,97
A.17	CALL CENTRUM	21,46

PLOCHA SPOLU: 410,62 m2

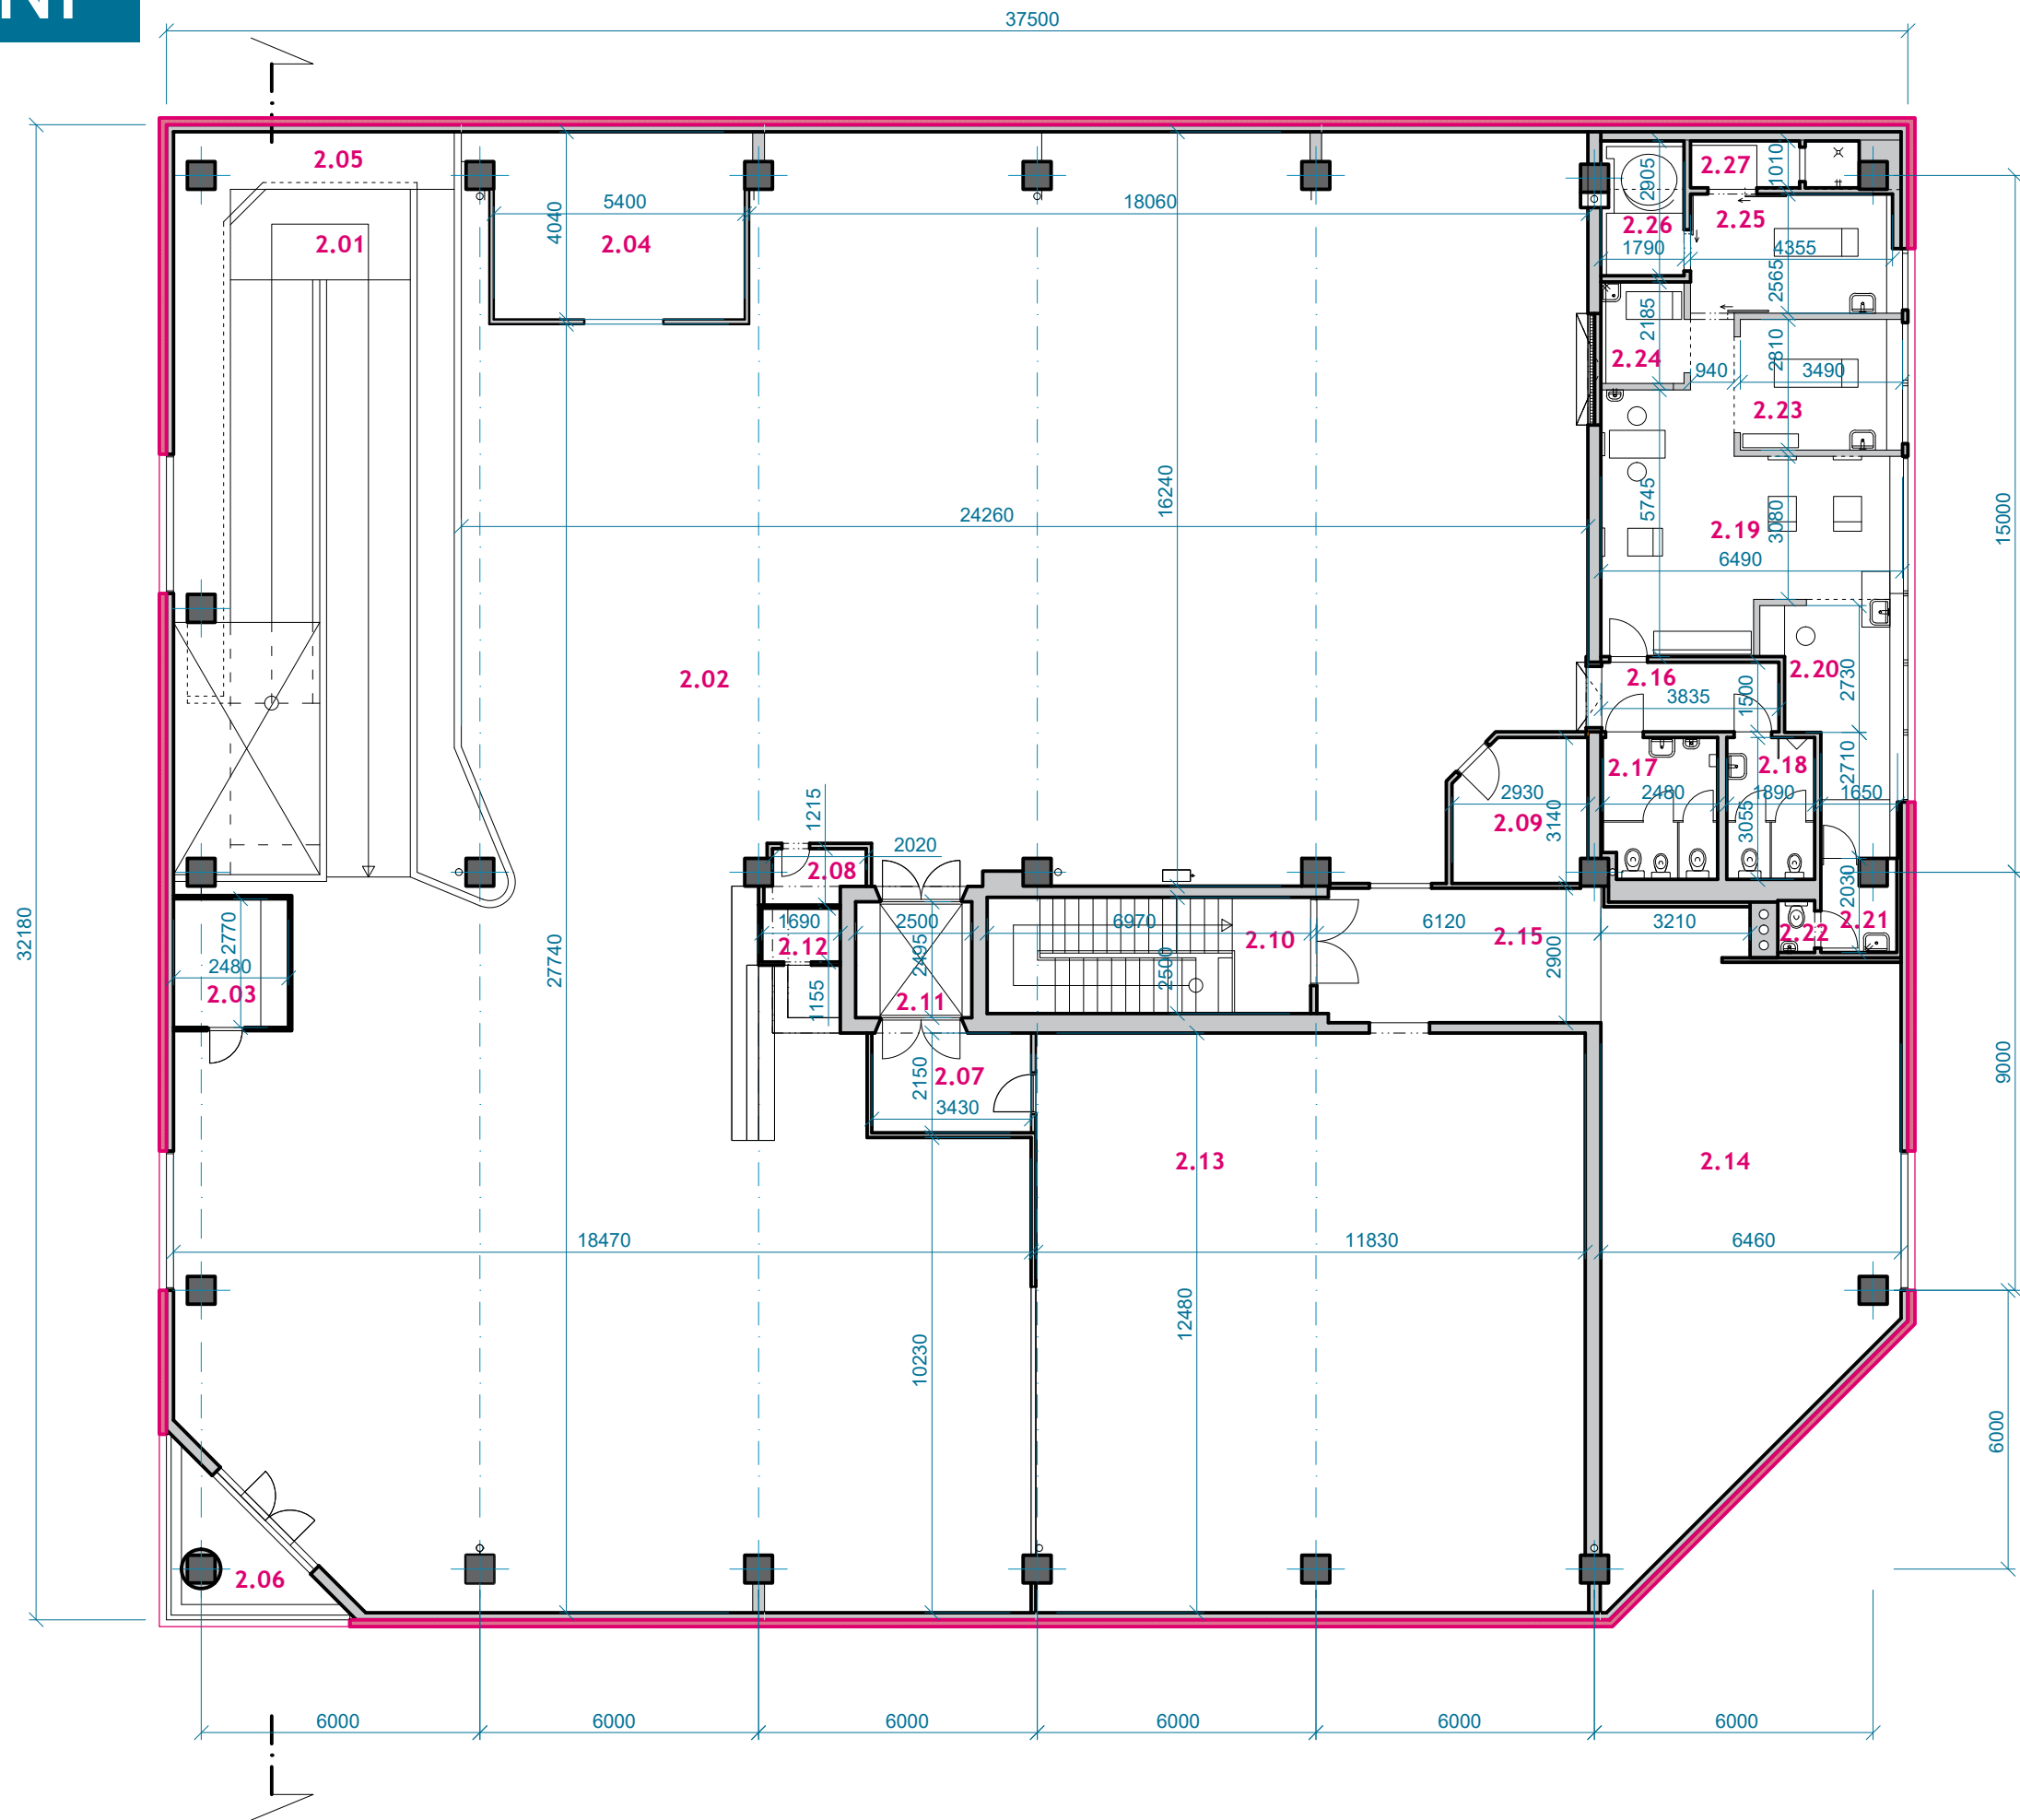

LEGENDA MIESTNOSTÍ 2.NP

OZN.	MIESTNOSŤ	m2
2.01	RAMPA	46,2
2.02	FUN PARK ATRAKCIE	601,9
2.03	SKLAD	6,9
2.04	SALÓNIK	22,4
2.05	PREZENTAČNÝ PARAPET	24,7
2.06	BALKÓN	5,3
2.07	SKLAD	7,4
2.08	SKLAD	2,3
2.09	SKLAD	8,6
2.10	SCHODISKO	16,1
2.11	NÁKLADNÝ VÝŤAH	4,2
2.12	PRÍRUČNÝ SKLAD	1,9
2.13	FUN PARK ATRAKCIE	147,1
2.14	FUN PARK ATRAKCIE	73,7
2.15	CHODBA	17,0
2.16	CHODBA	6,2
2.17	WC ŽENY	7,4
2.18	WC MUŽI	5,8
2.19	ČAKÁREŇ+STRIHANIE+MANIKÚRA	28,7
2.20	PRIESTOR RECEPCIE	11,0
2.21	PREDSEIŇ	2,9
2.22	WC	0,9
2.23	KOZMETIKA	9,1
2.24	PEDIKÚRA	3,8
2.25	MIESTNOSŤ PRE MASÁŽ	10,8
2.26	MIESTNOSŤ SOLÁRIA	4,5
2.27	SPRCHA S PREDSEIŇOU	3,7
PLOCHA SPOLU:		1080,5 m2